


# 宮若市公共下水道計画平面図



1/10,000

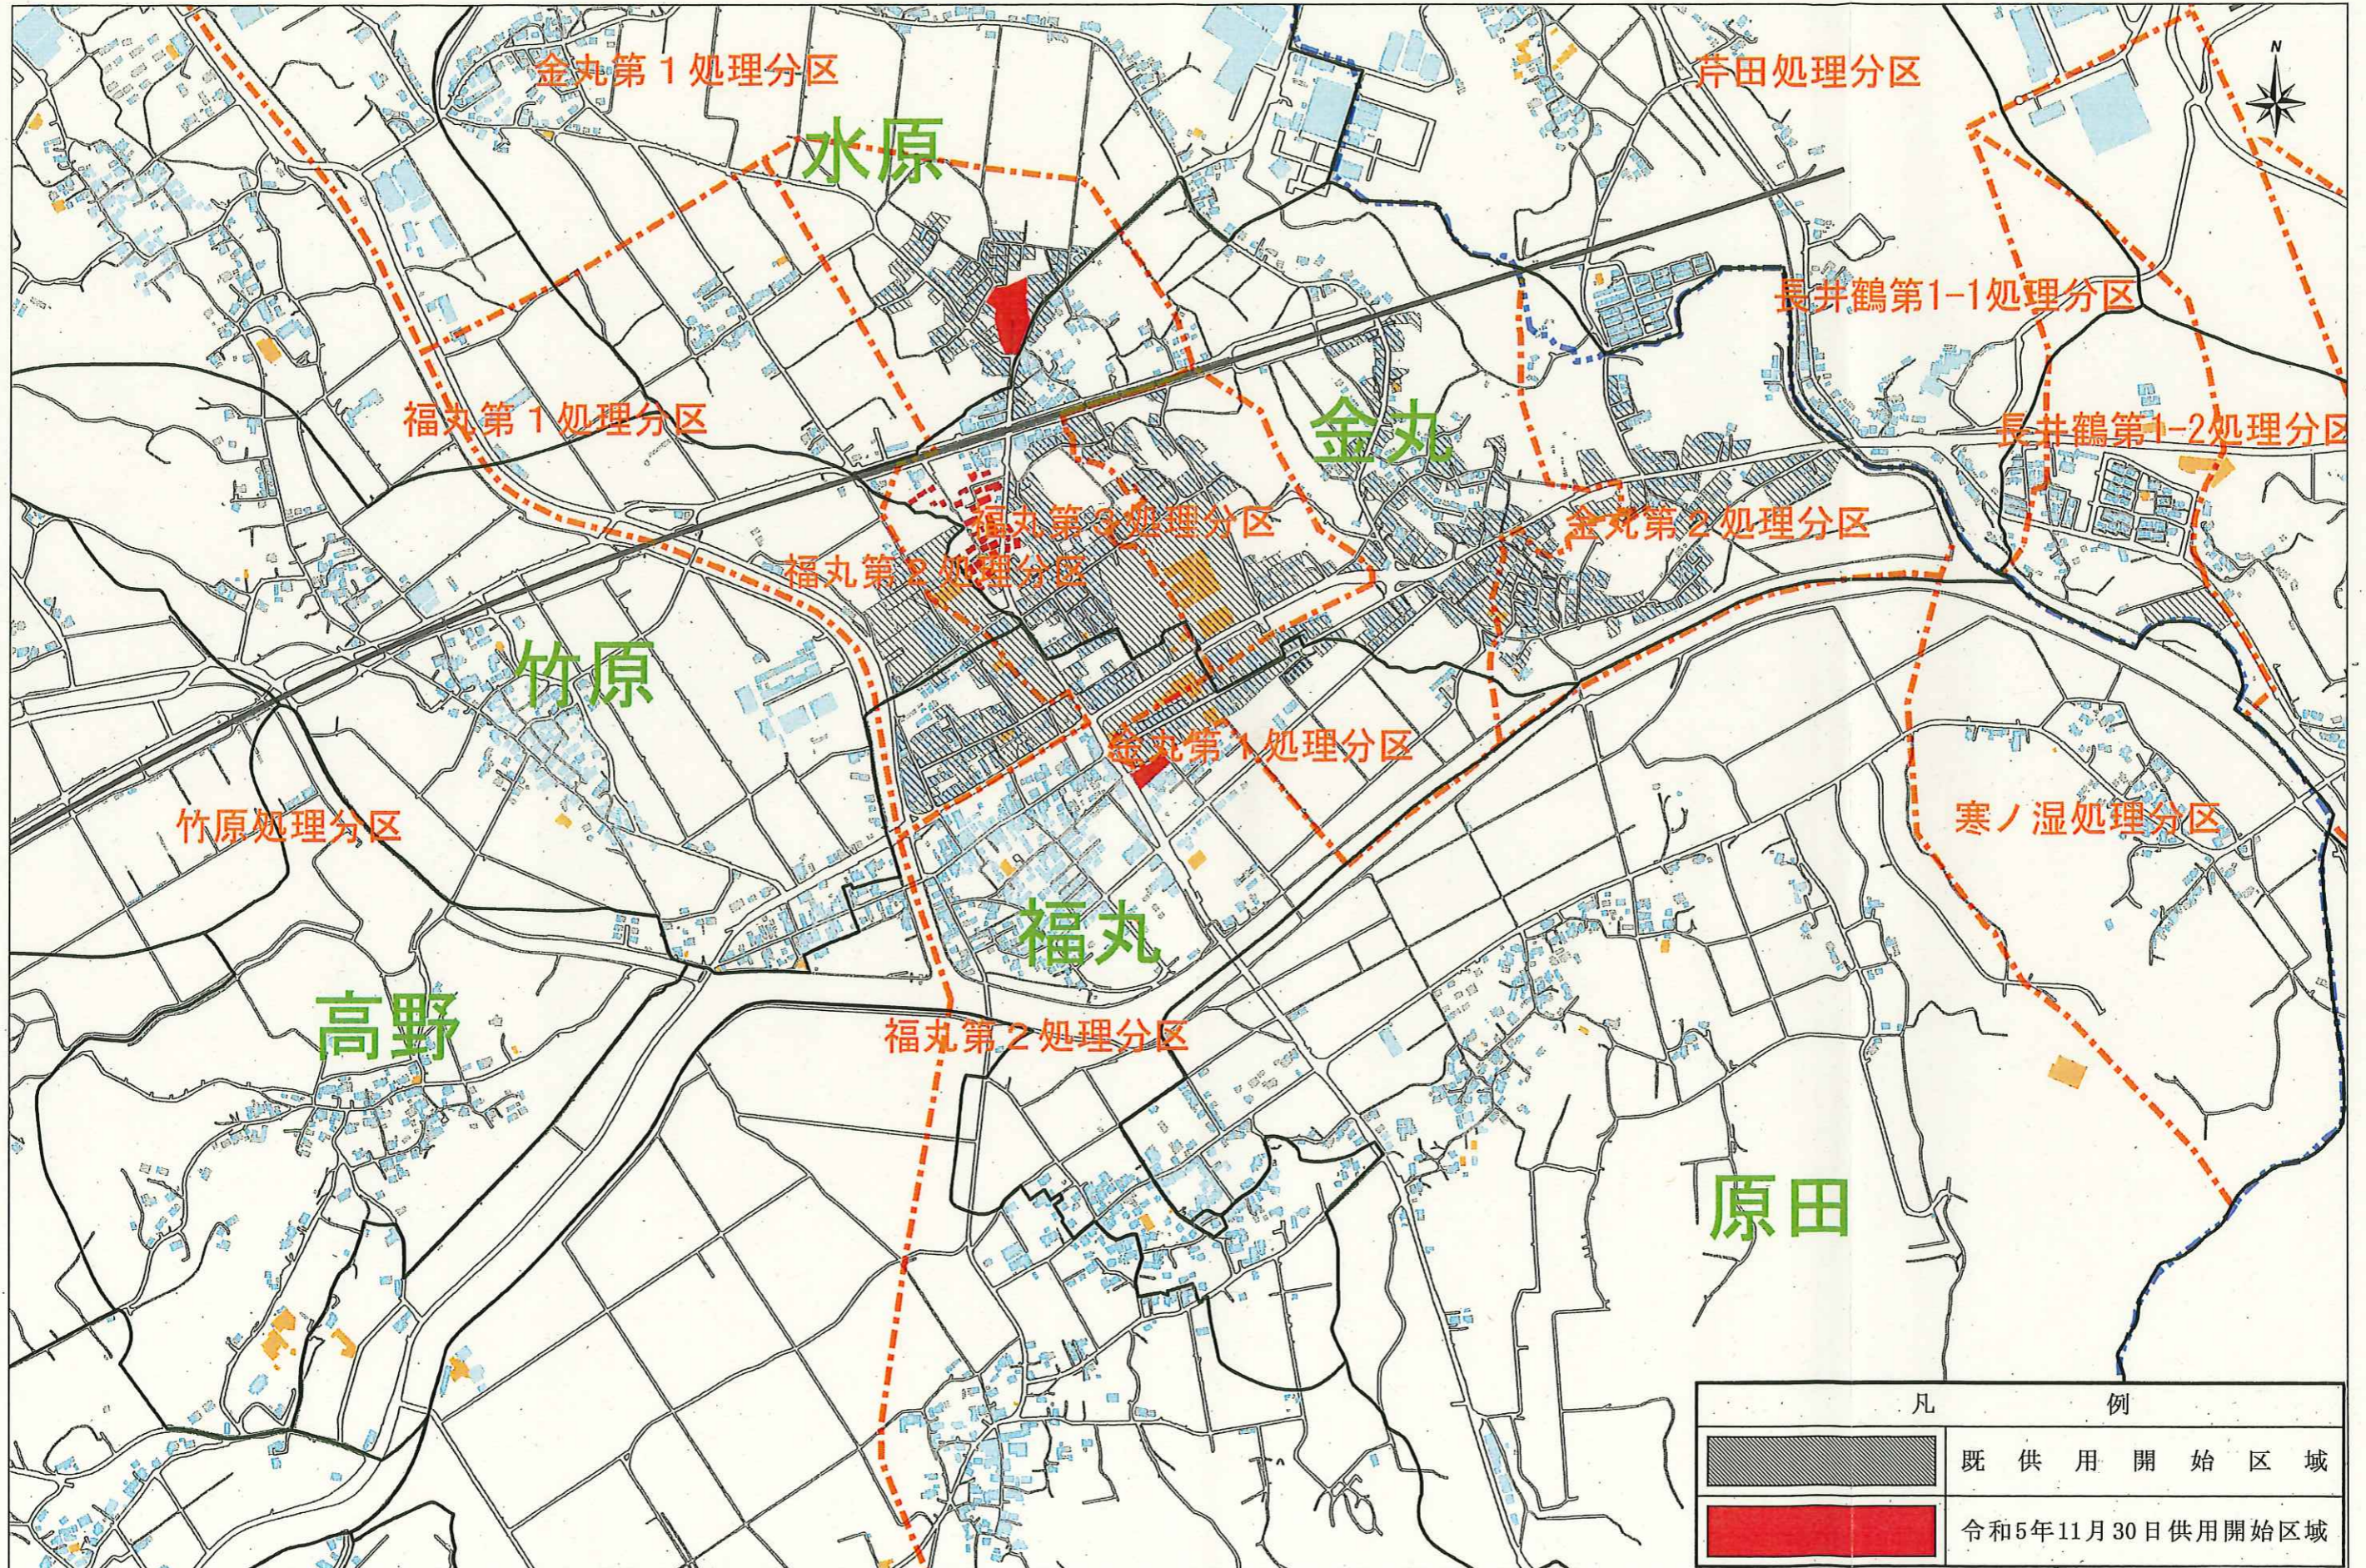