

土地面積

4,995 m² (1,502 坪)


福岡県宮若市長井鶴字京野809番4

対象土地

敷地内道路 A=438.14 m²

有効面積 3704.61 m²

法面 850.78 m²

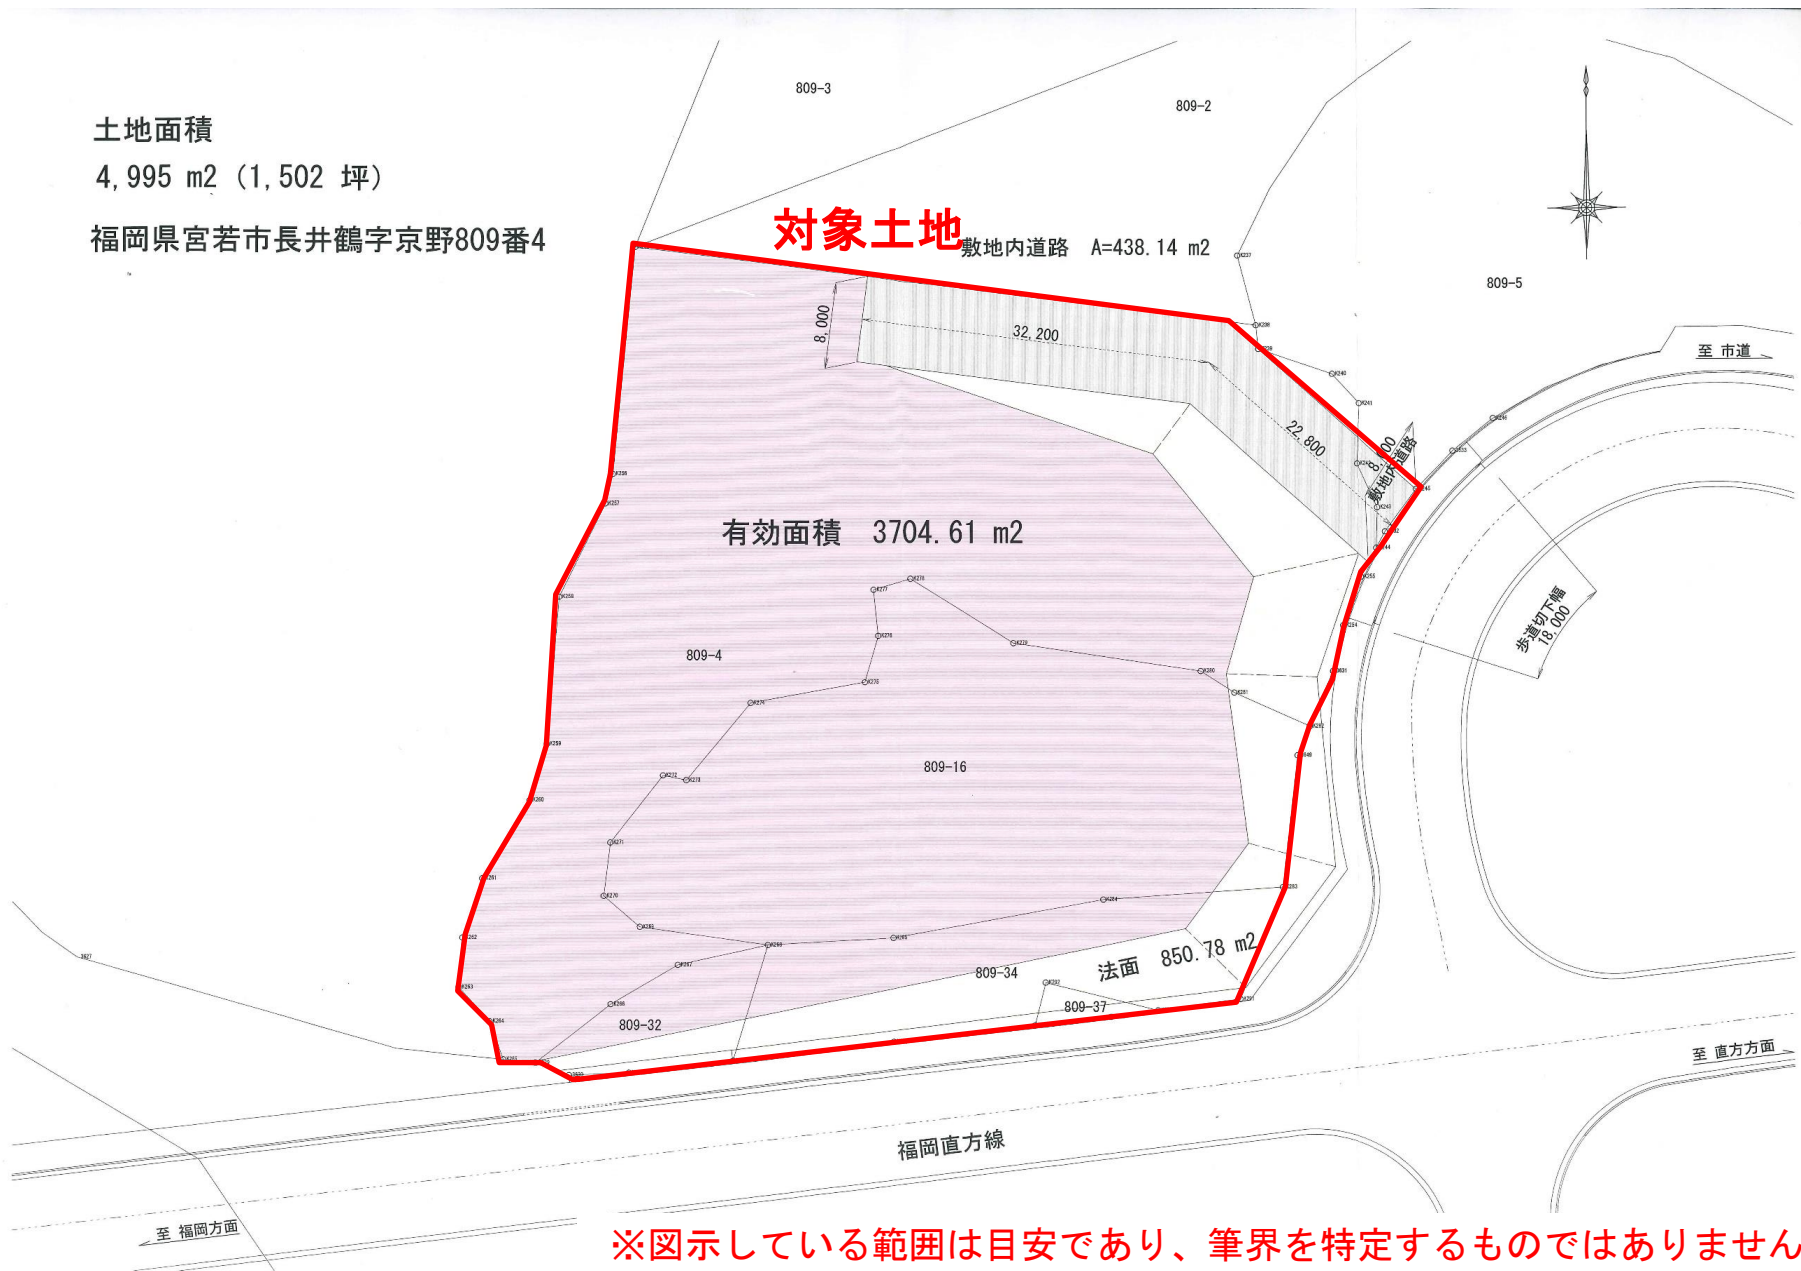

※図示している範囲は目安であり、筆界を特定するものではありません。